


4x4 4-54  
51 kpl

⚡ Valovirta

⚡ Voimavirta

JÄRJESTÄJIEN KAHVIO 1-3 PAIKAT

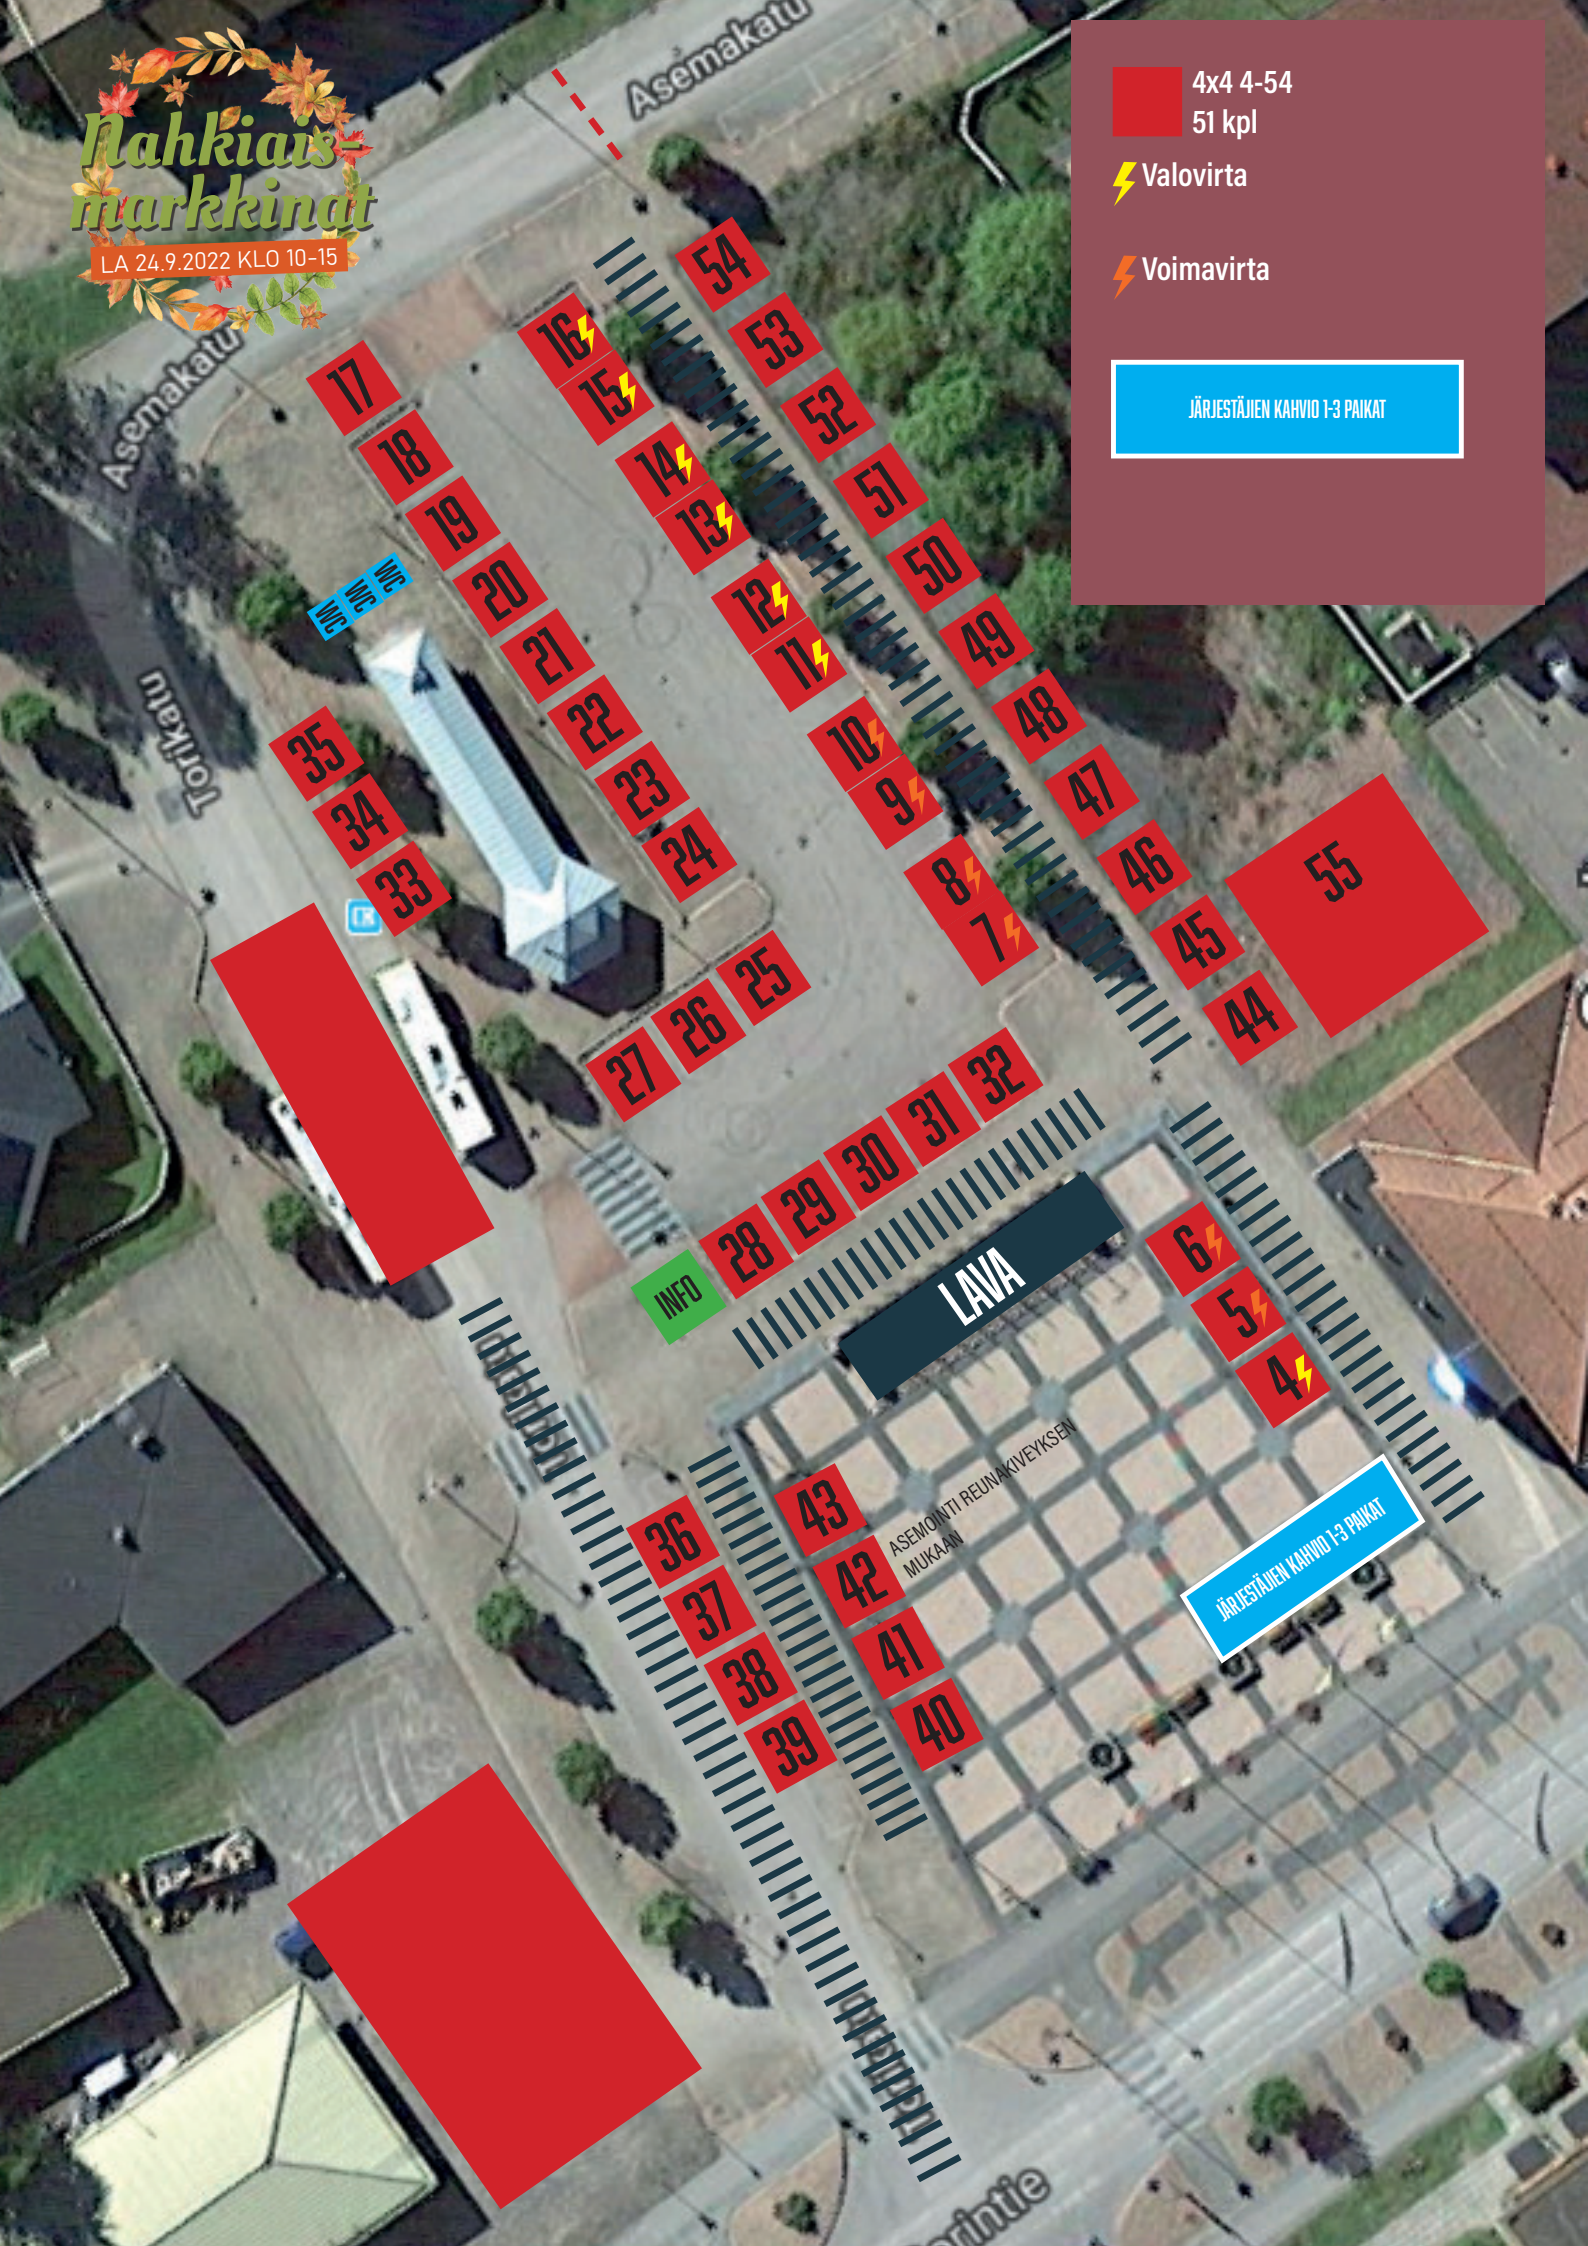

Asemakatu

Asemakatu

Toriakatu

Korinttie

INFO

LAVA

ASEMONTI REUNAKIVETYKSEN  
MUKAAN

JÄRJESTÄJIEN KAHVIO 1-3 PAIKAT

Wp

Wp